
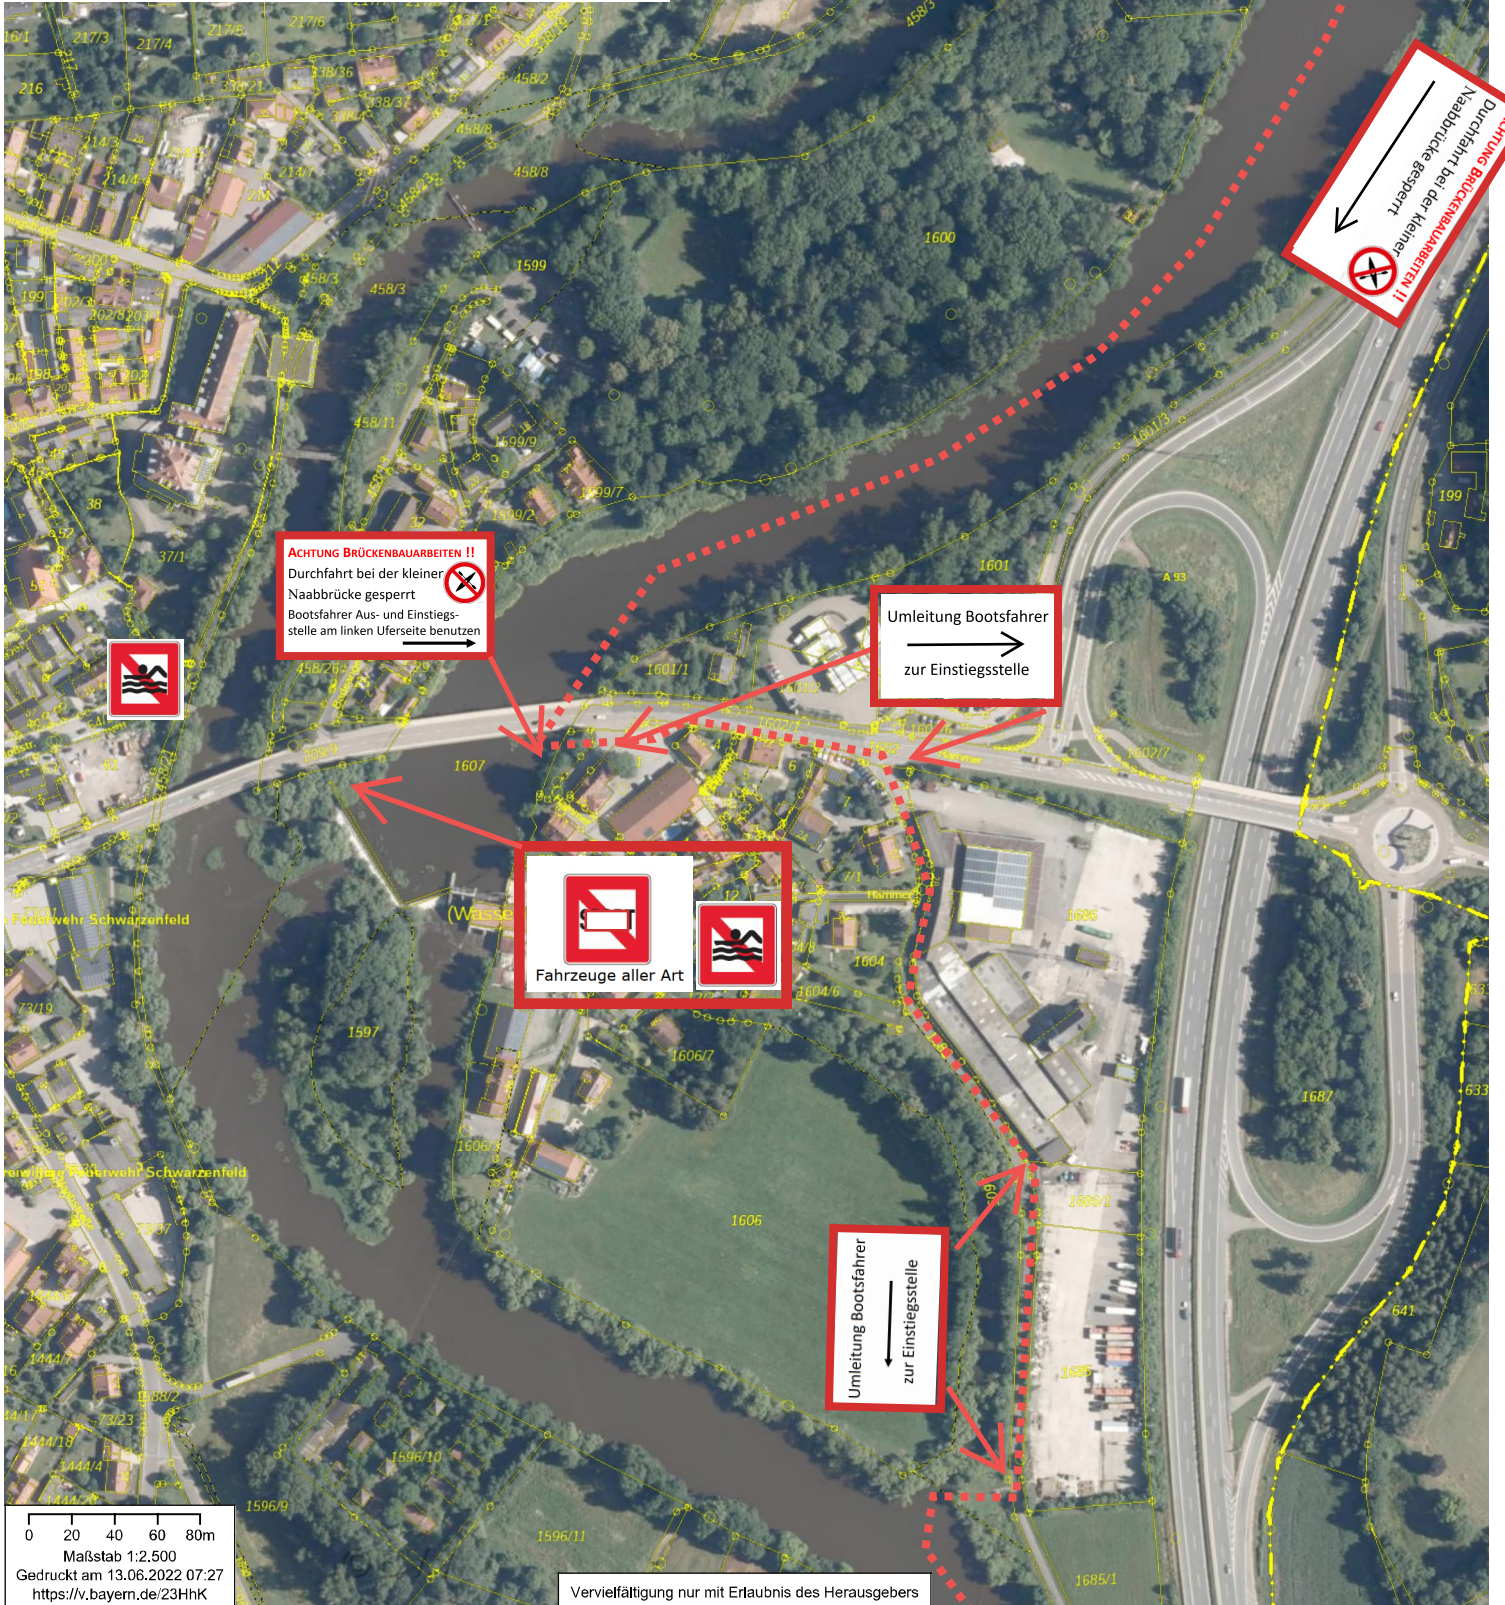


Bauphase 3 Stützwand Südseite
 Bauphase 5 Anpassungen der Bestandsunterbauten
 Bauphase 6 Querverschub

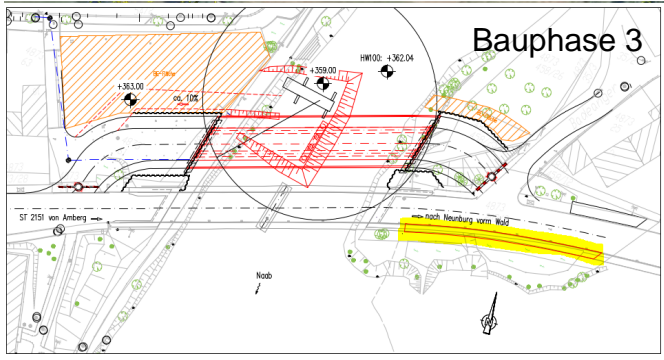

Fahrzeuge aller Art

ACHTUNG BRÜCKENBAUARBEITEN !!
 Durchfahrt bei der kleiner Naabbrücke gesperrt

ACHTUNG BRÜCKENBAUARBEITEN !!
 Durchfahrt bei der kleiner Naabbrücke gesperrt

ACHTUNG BRÜCKENBAUARBEITEN !!
 Durchfahrt bei der kleiner Naabbrücke gesperrt
 Bootsfahrer Aus- und Einstiegsstelle am linken Uferseite benutzen

Umleitung Bootsfahrer
 zur Einstiegsstelle

Fahrzeuge aller Art

Umleitung Bootsfahrer
 zur Einstiegsstelle

0 20 40 60 80m
 Maßstab 1:2.500
 Gedruckt am 13.06.2022 07:27
<https://v.bayern.de/23HhK>

Vervielfältigung nur mit Erlaubnis des Herausgebers